




PROSPETTO A MONTE

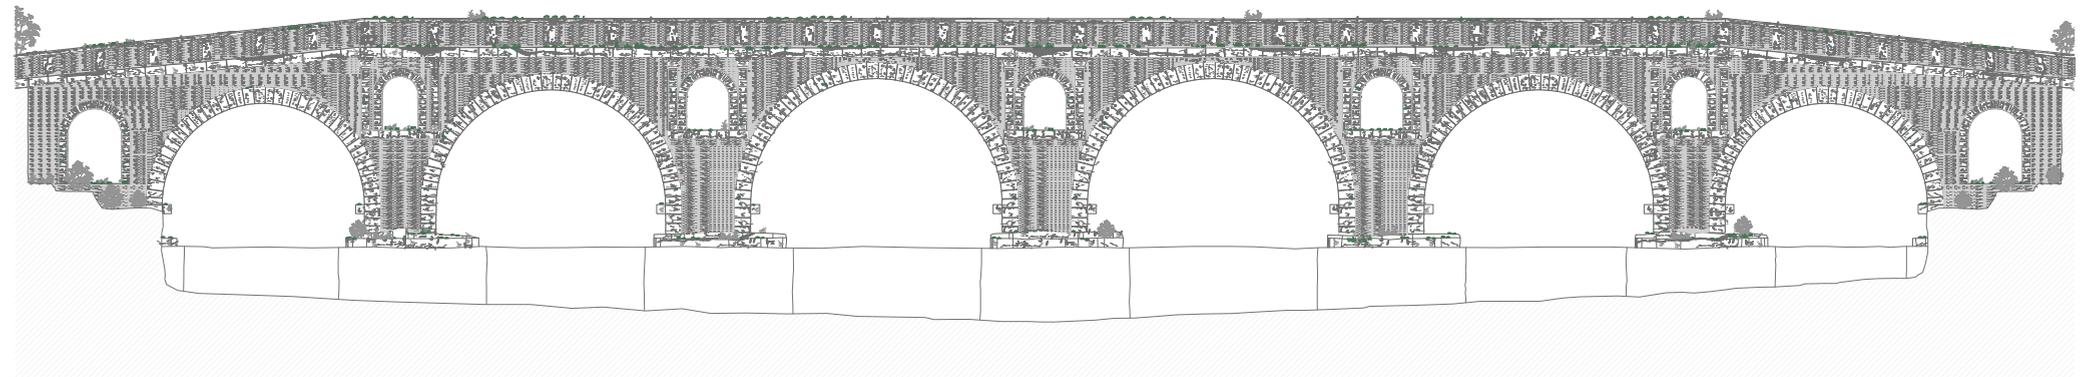


PROSPETTO A VALLE

Elaborato Grafico di Giulia Umana

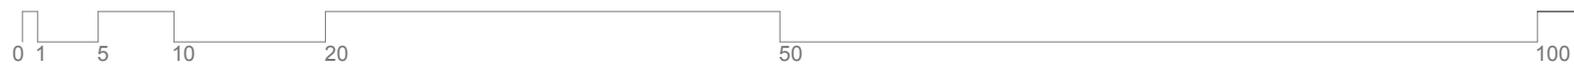


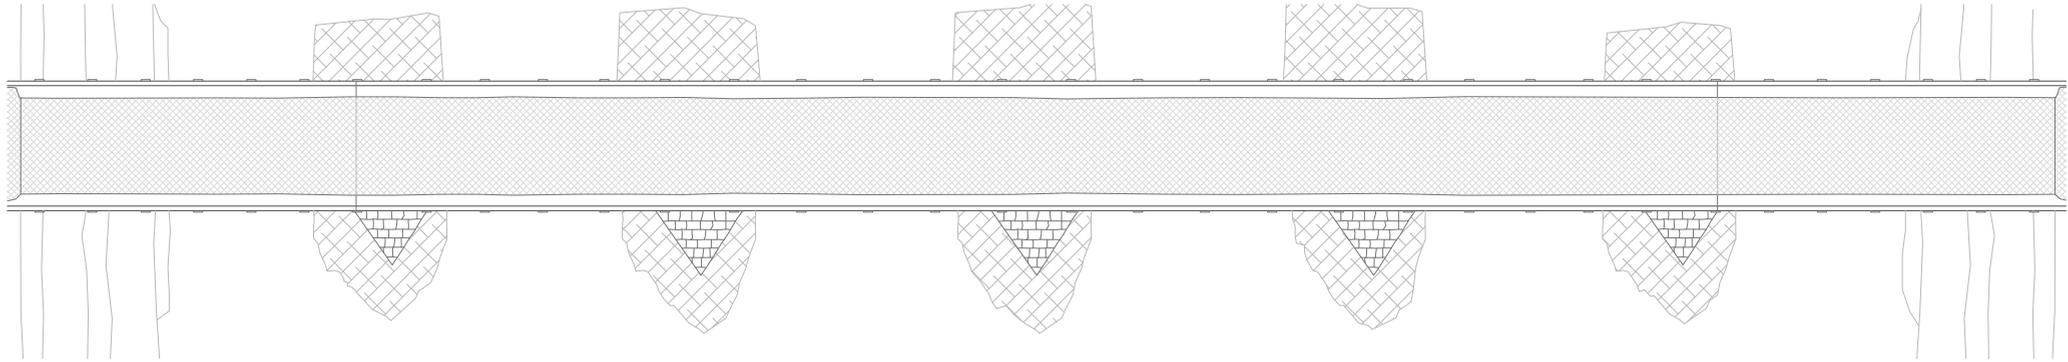

PIANTA

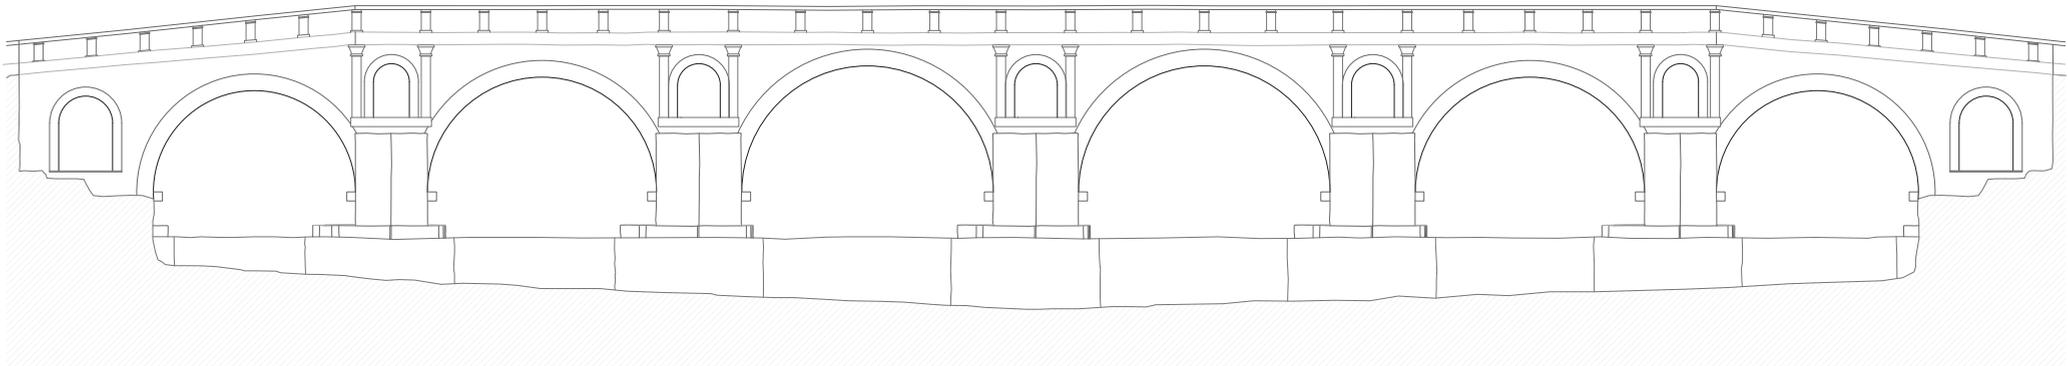


PROSPETTO A MONTE

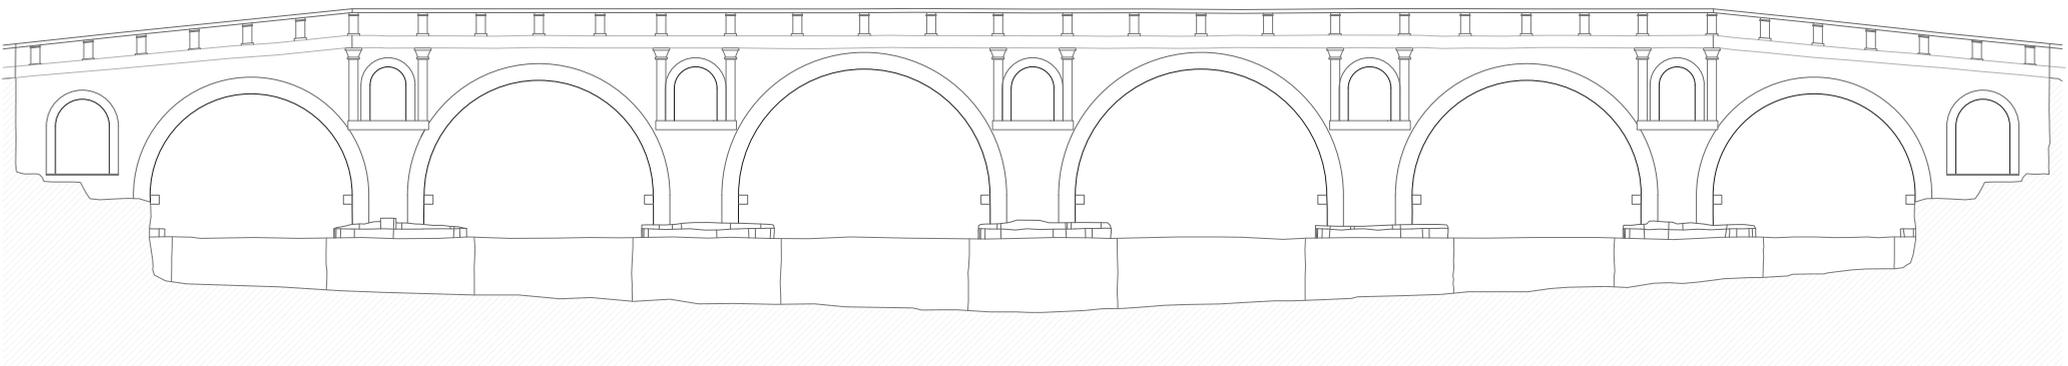


PROSPETTO A VALLE



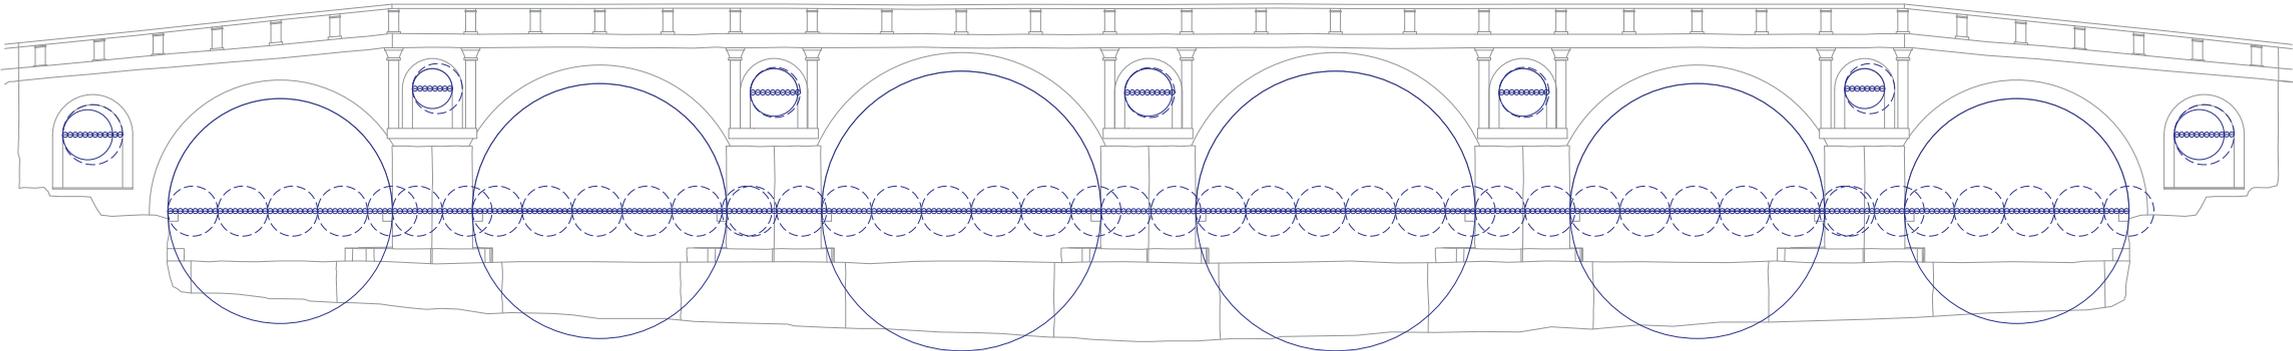


1 Piede Romano ◦

10 Piedi Romani 

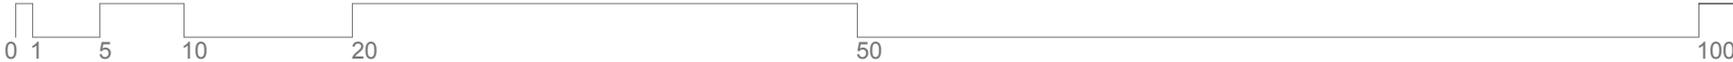


Elaborato Grafico di Giulia Umana

PONTE FABRICIO A ROMA - ARCHITETTONICO / PROSPETTI

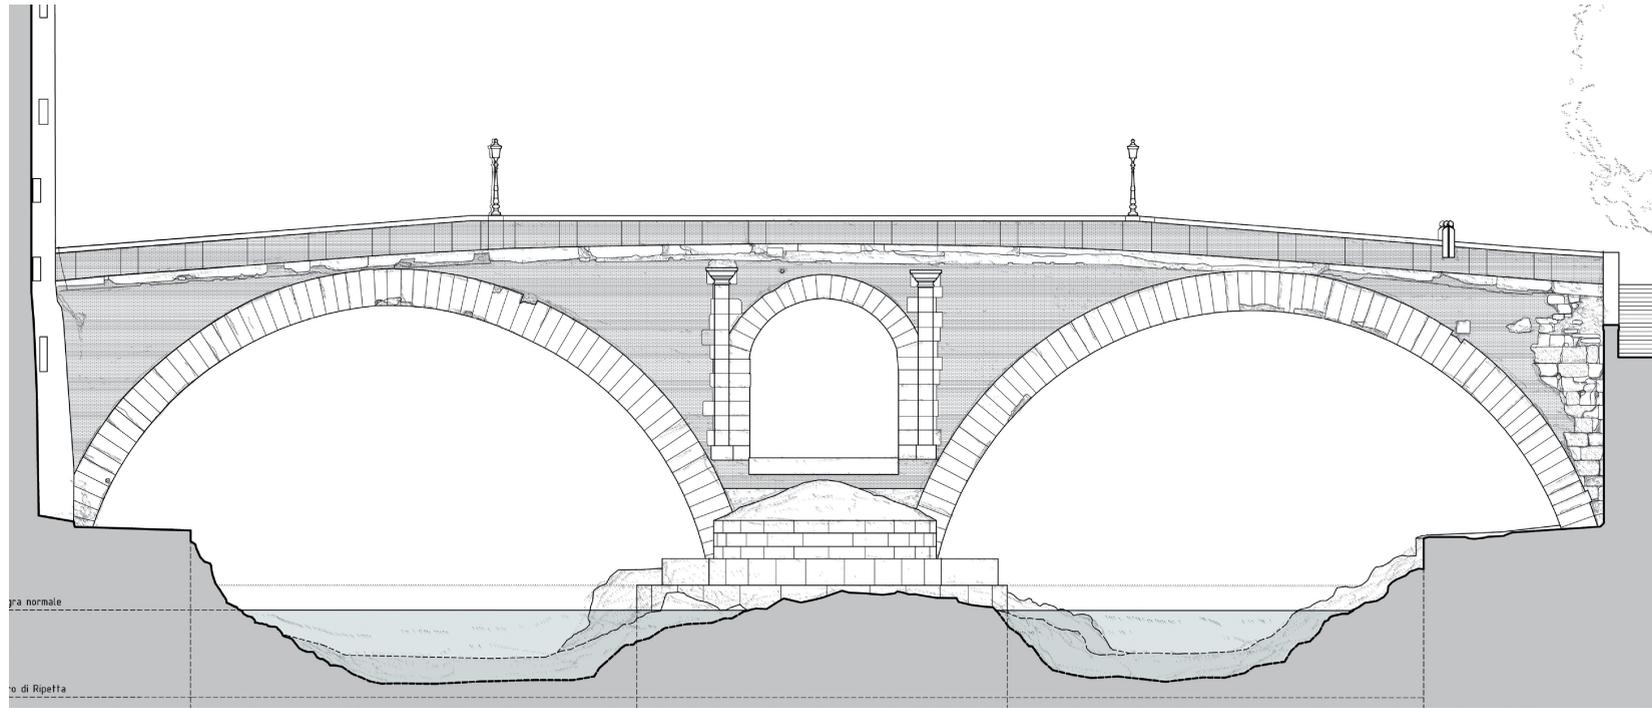


PROSPETTO A VALLE

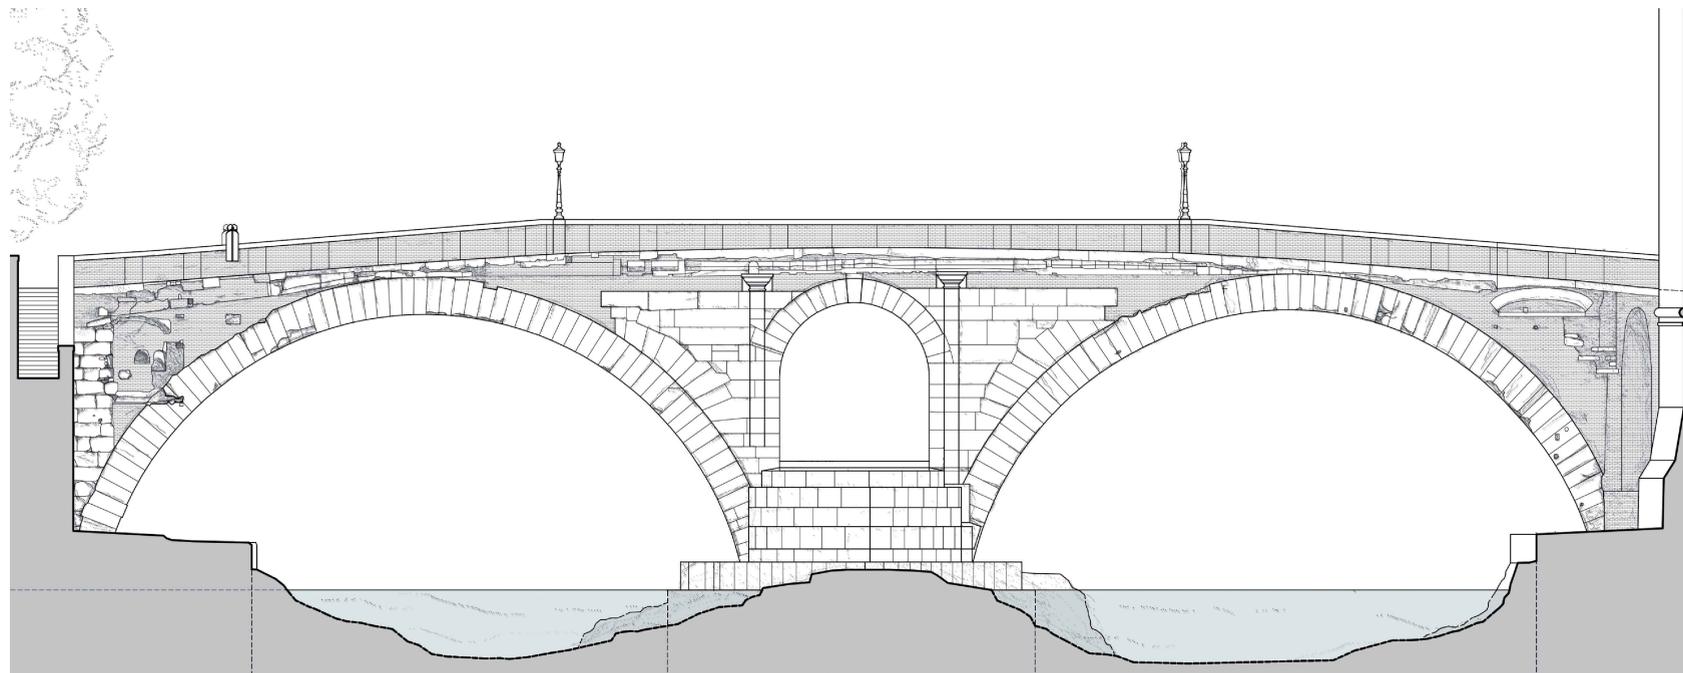


PROSPETTO A MONTE



PONTE FABRICIO A ROMA - GEOMETRICO / PIANTA / PROSPETTO

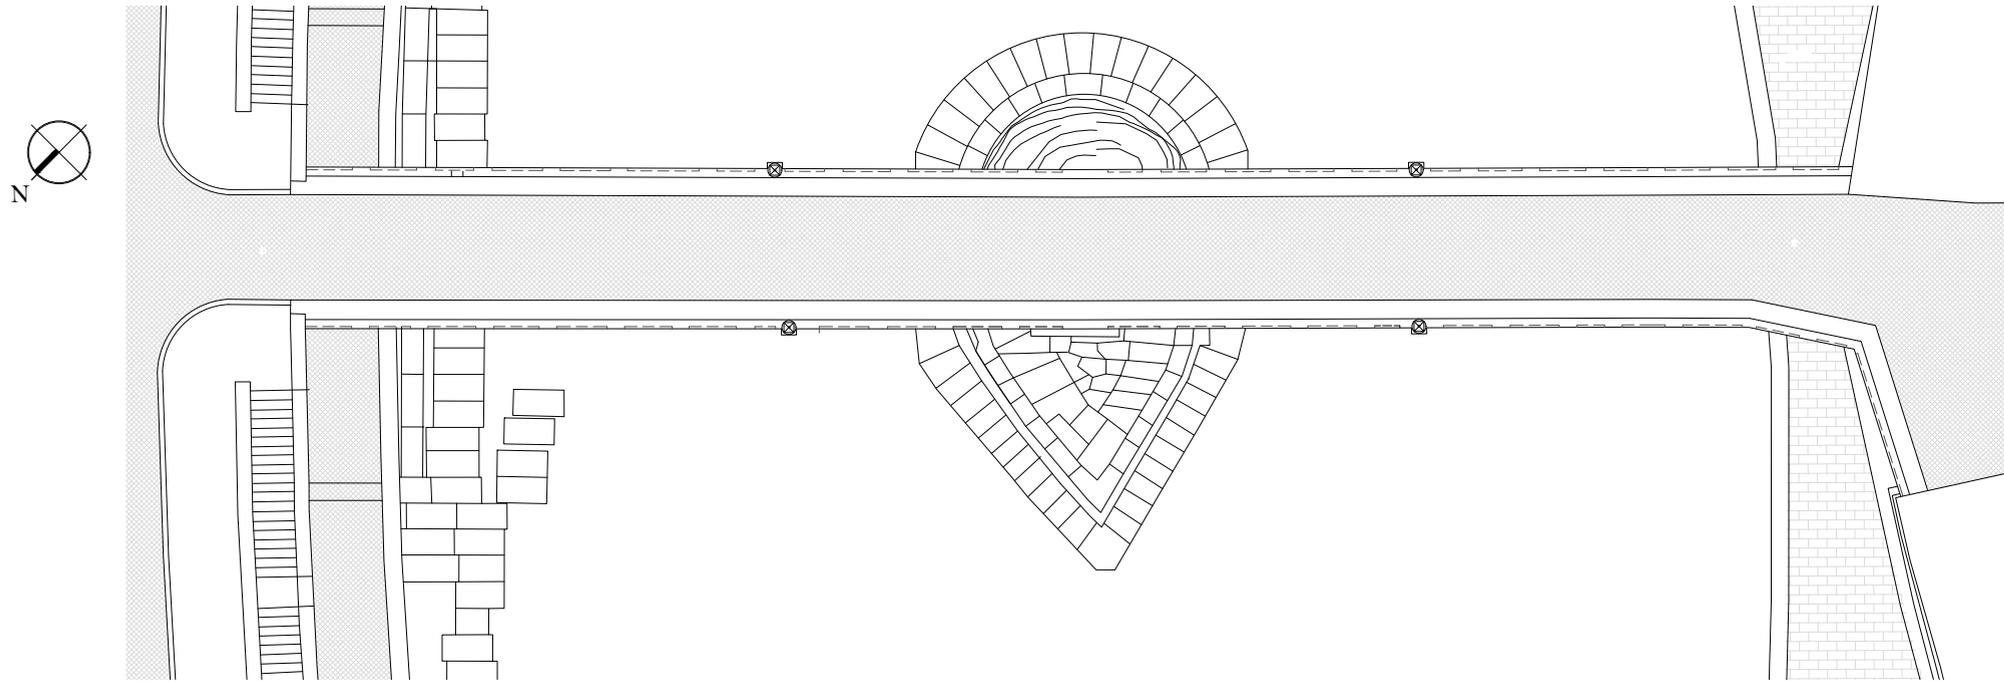


PIANTA QUOTA 24,00 mt

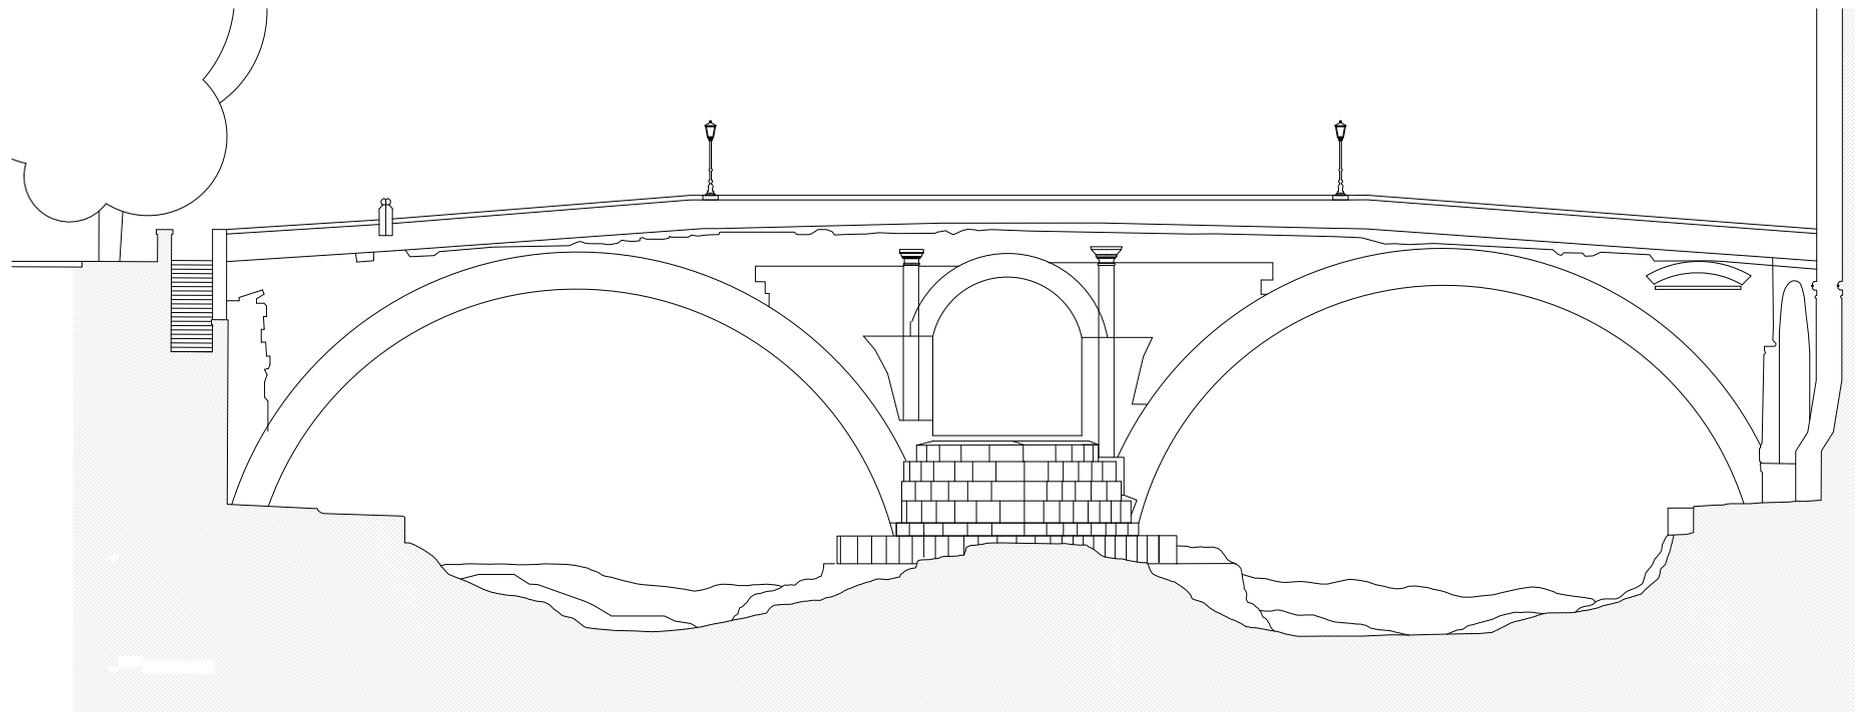

PROSPETTO A VALLE



PONTE FABRICIO A ROMA - ANALISI GEOMETRICO PROPORZIONALE / PROSPETTO A MONTE

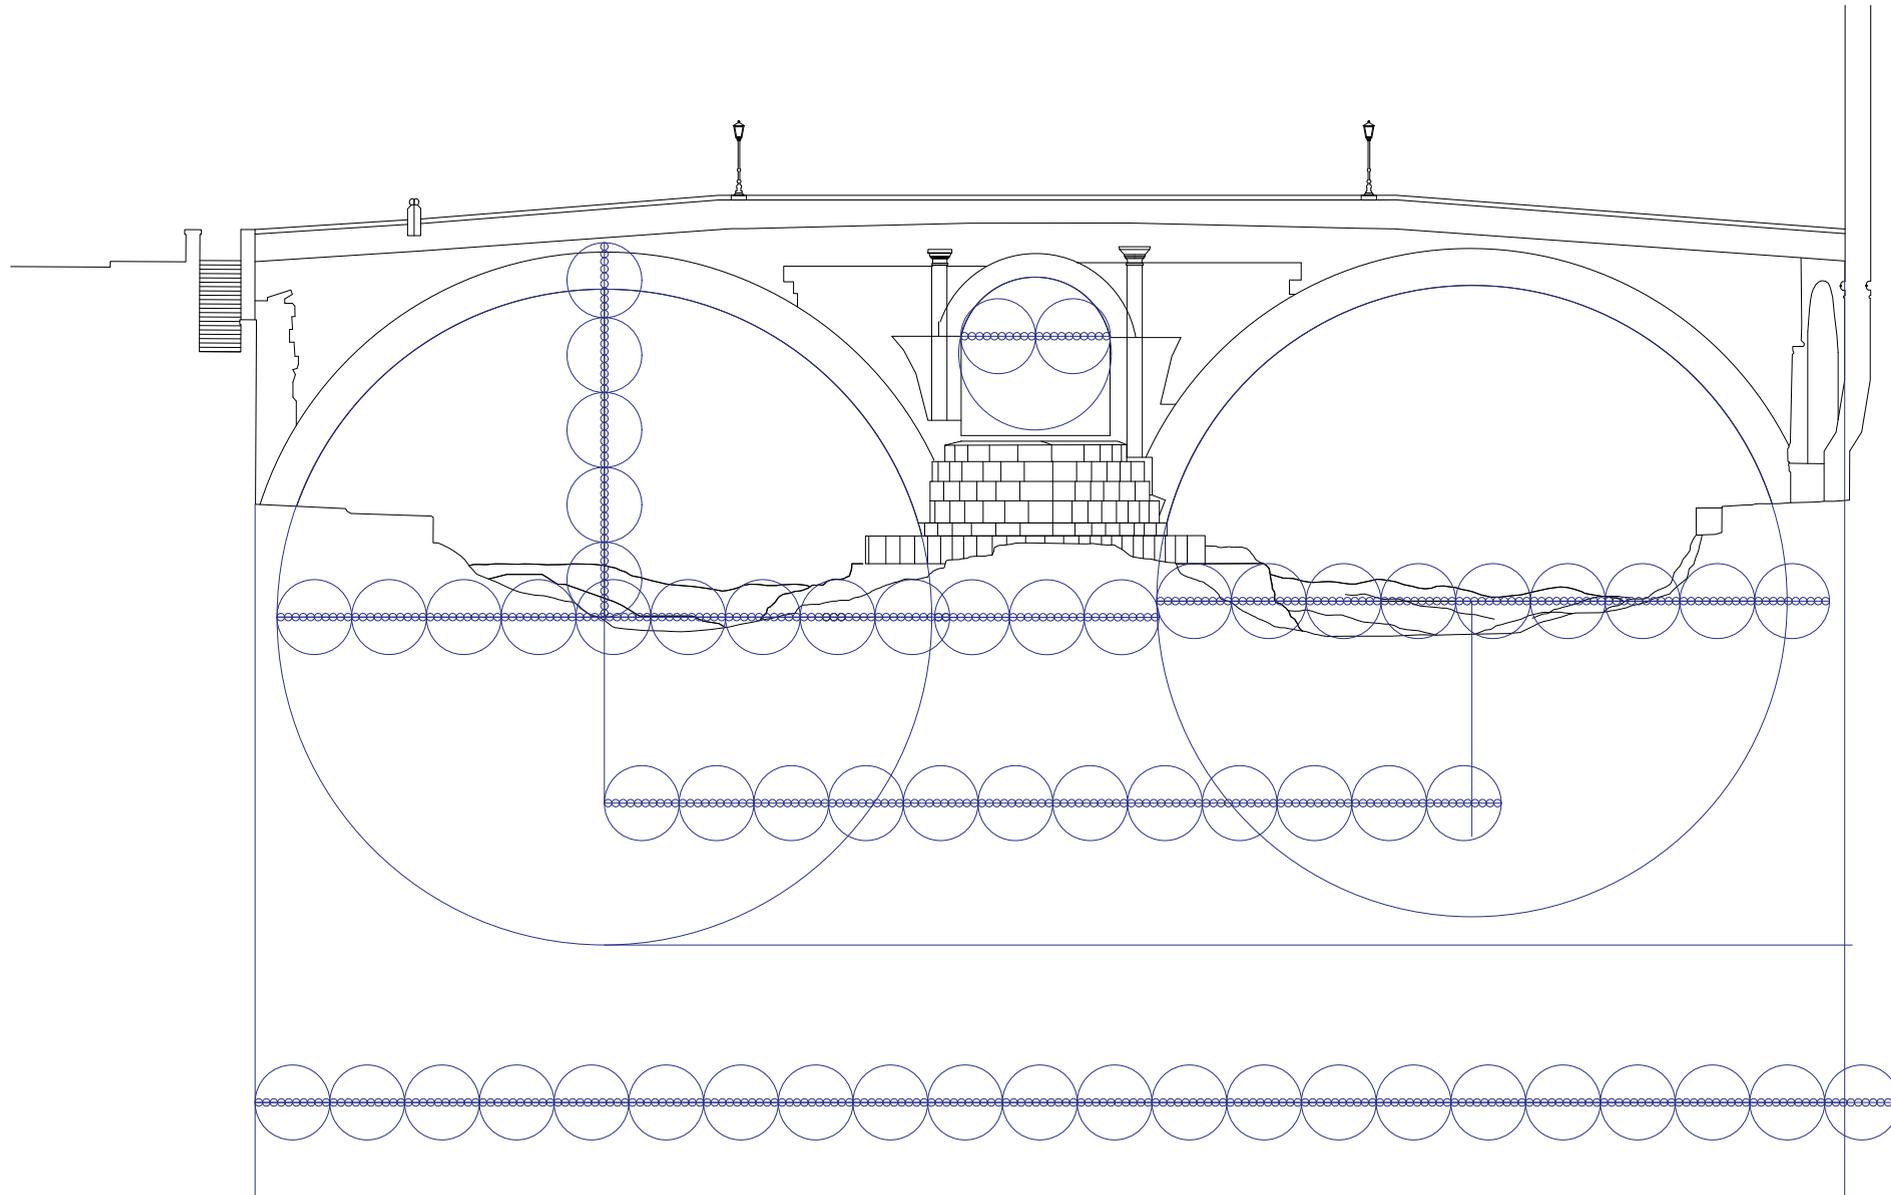


1 Piede Romano ◉

10 Piedi Romani ◉




Elaborato Grafico di Daniele Maiorino


PONTE AUGUSTO A NARNI - ARCHITETTONICO / PIANTA - PROSPETTI

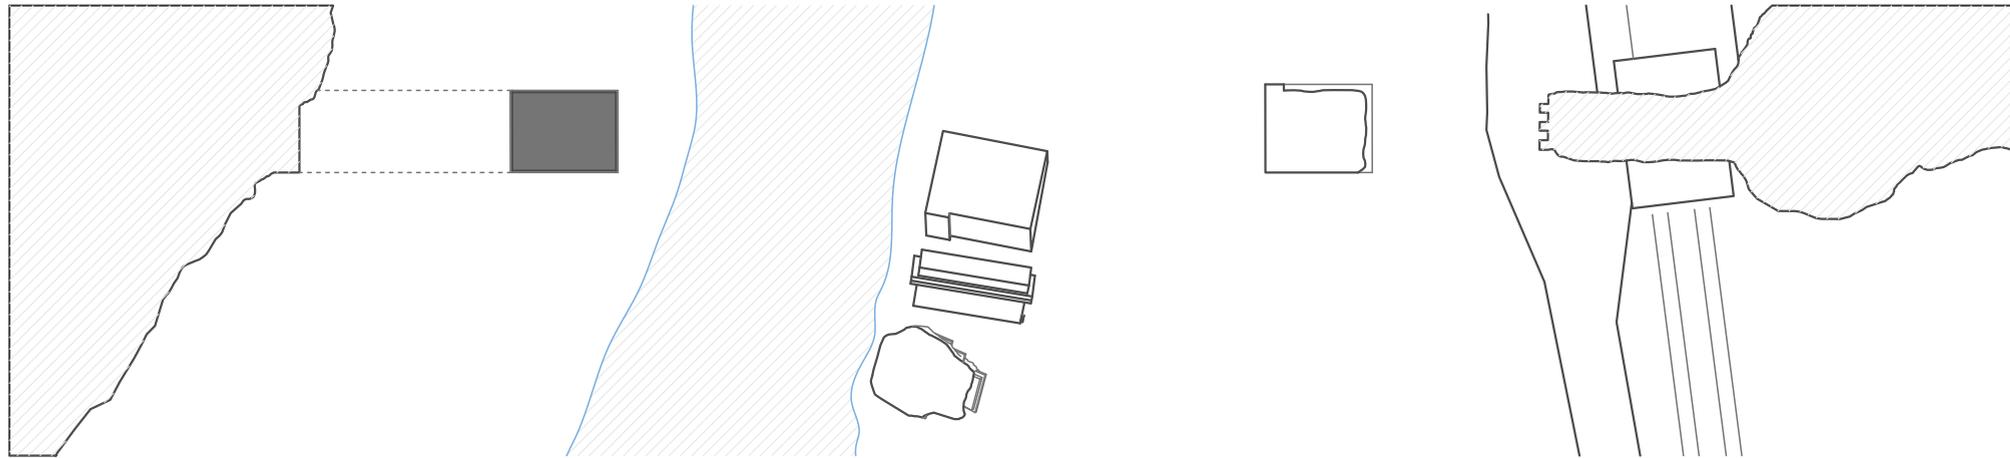

PIANTA

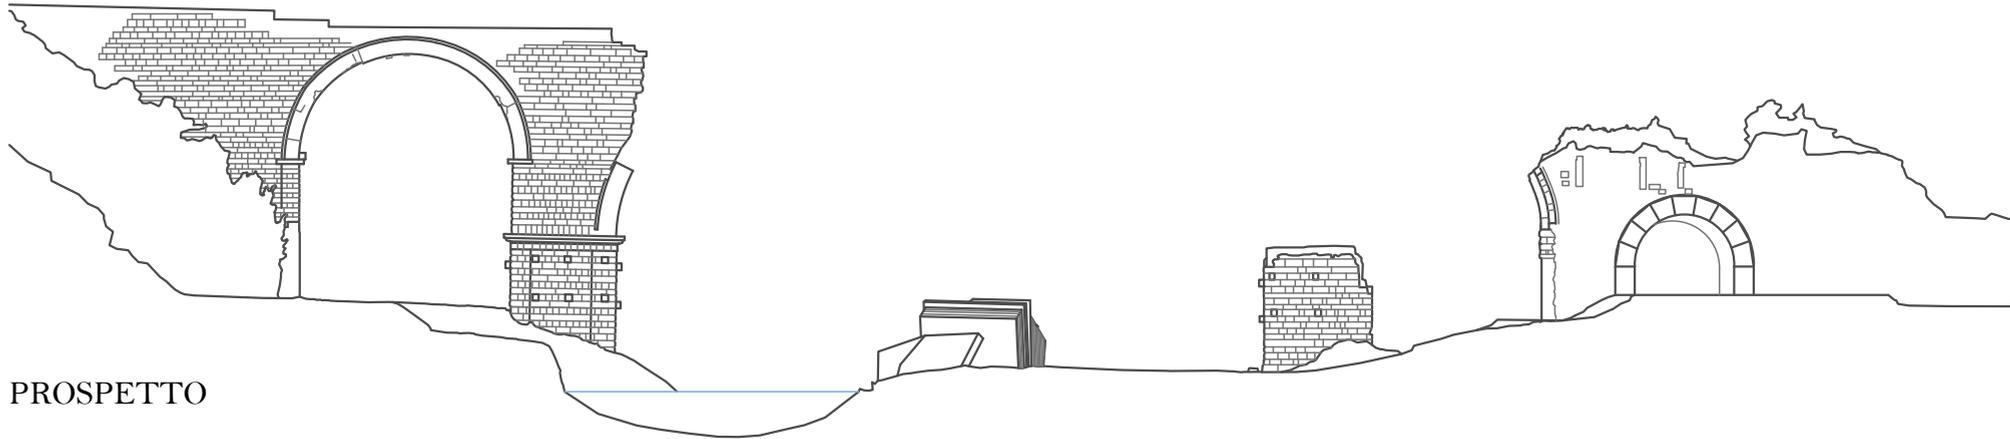

PROSPETTO

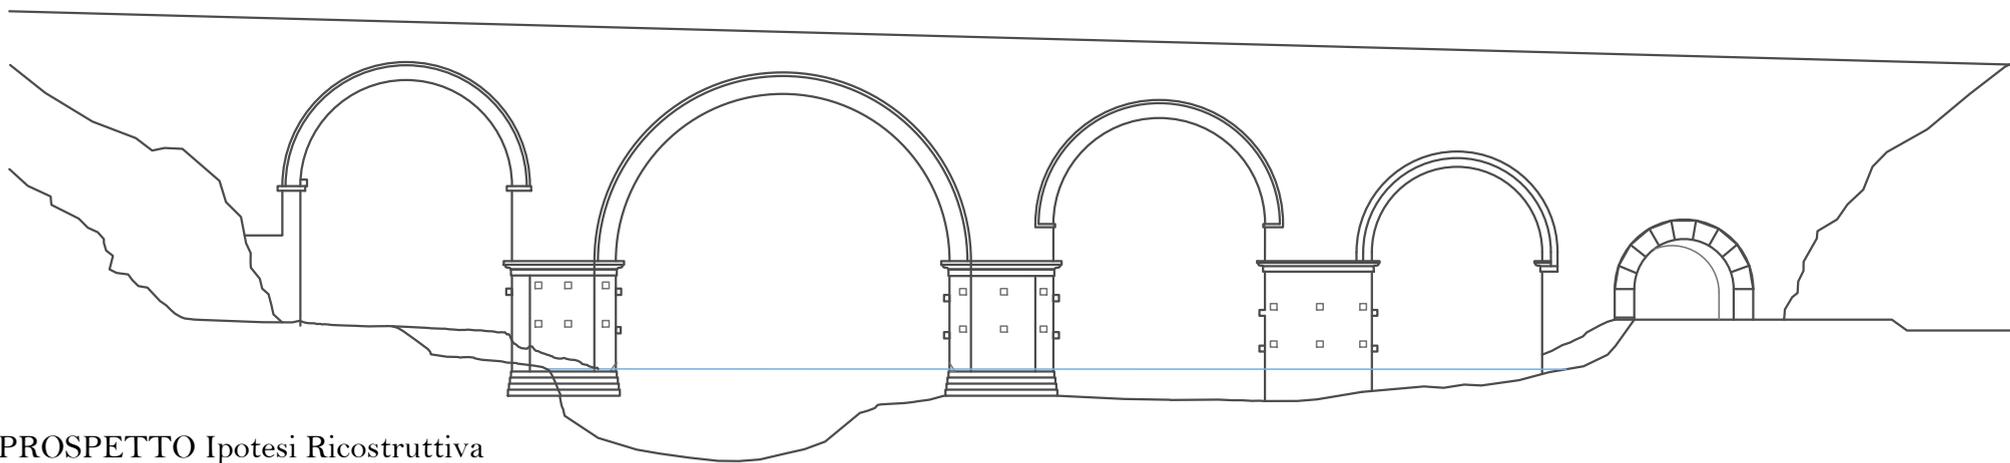


PROSPETTO Ipotesi Ricostruttiva


Elaborato Grafico di Maria Laura Rossi




PONTE AUGUSTO A NARNI - GEOMETRICO / PROSPETTI

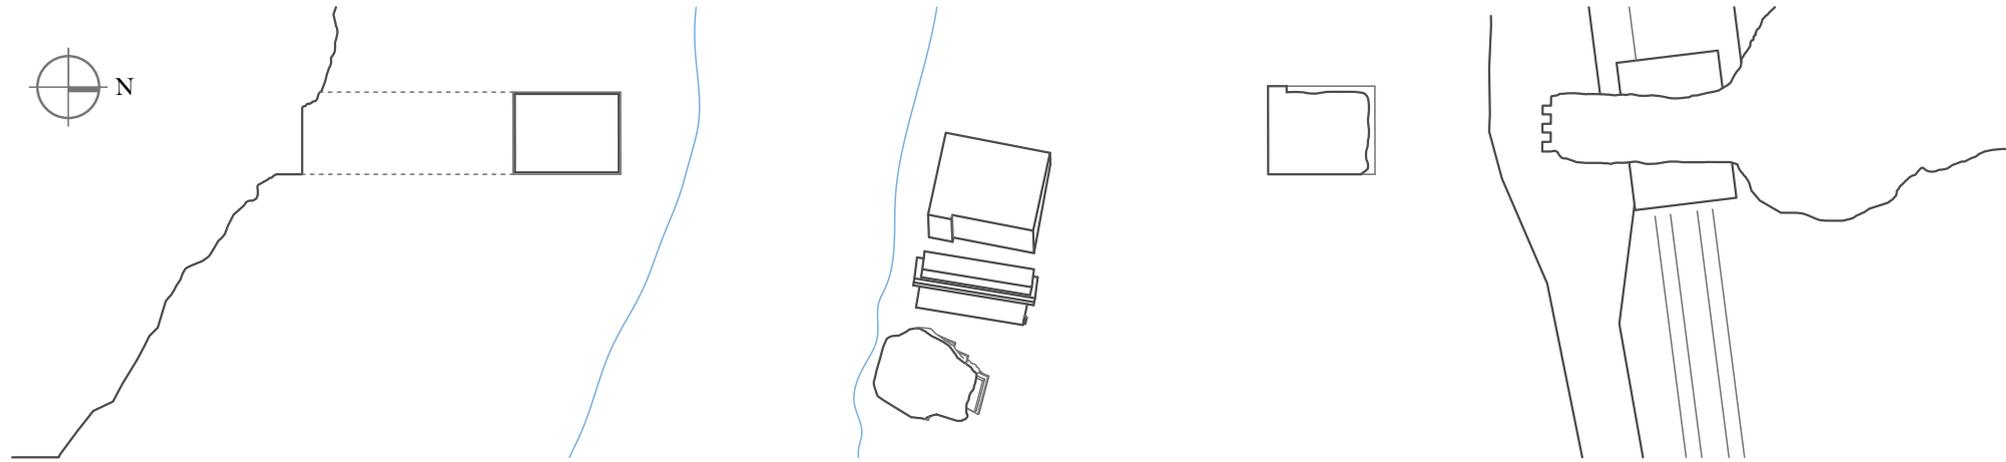

PIANTA

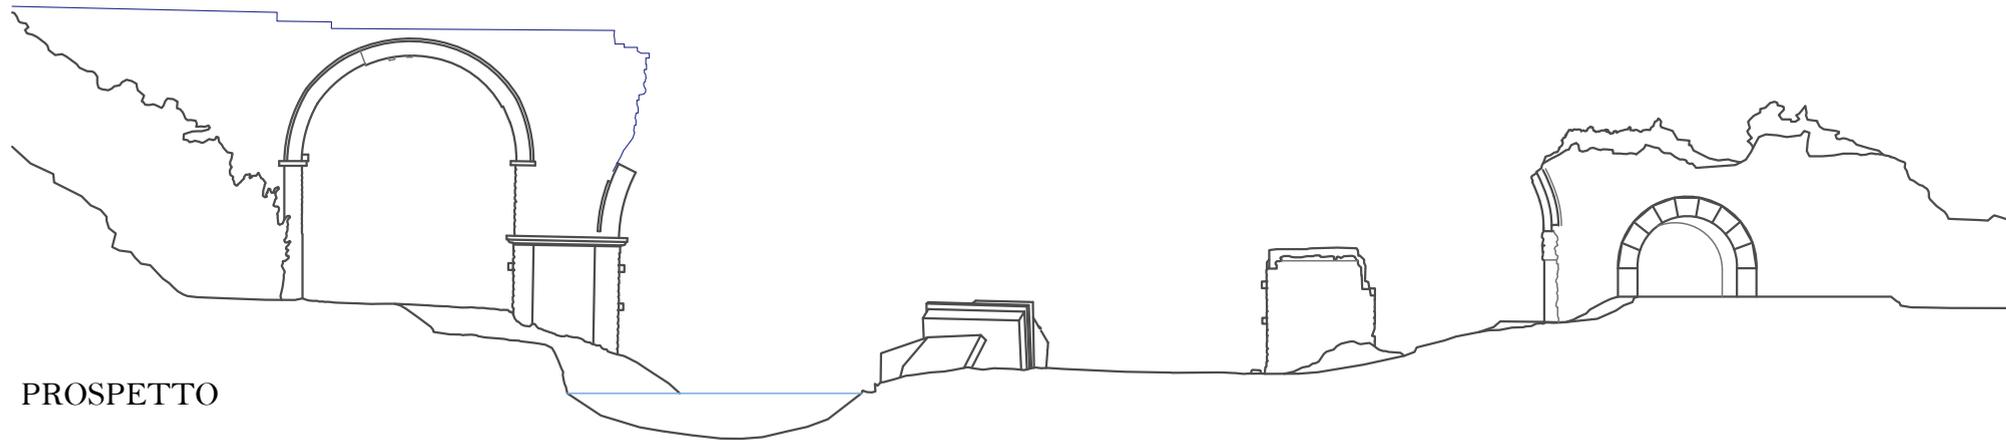


PROSPETTO

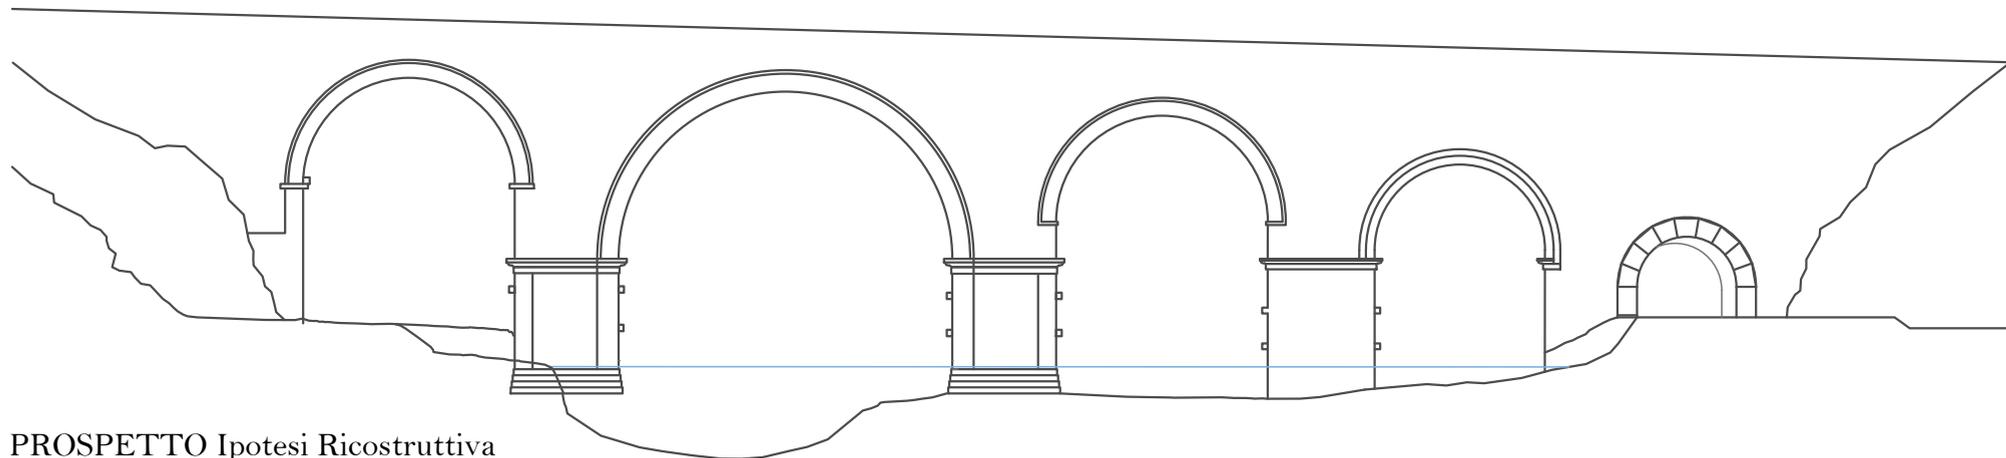

PROSPETTO Ipotesi Ricostruttiva




PONTE AUGUSTO A NARNI - GEOMETRICO PROPORZIONALE / PROSPETTI

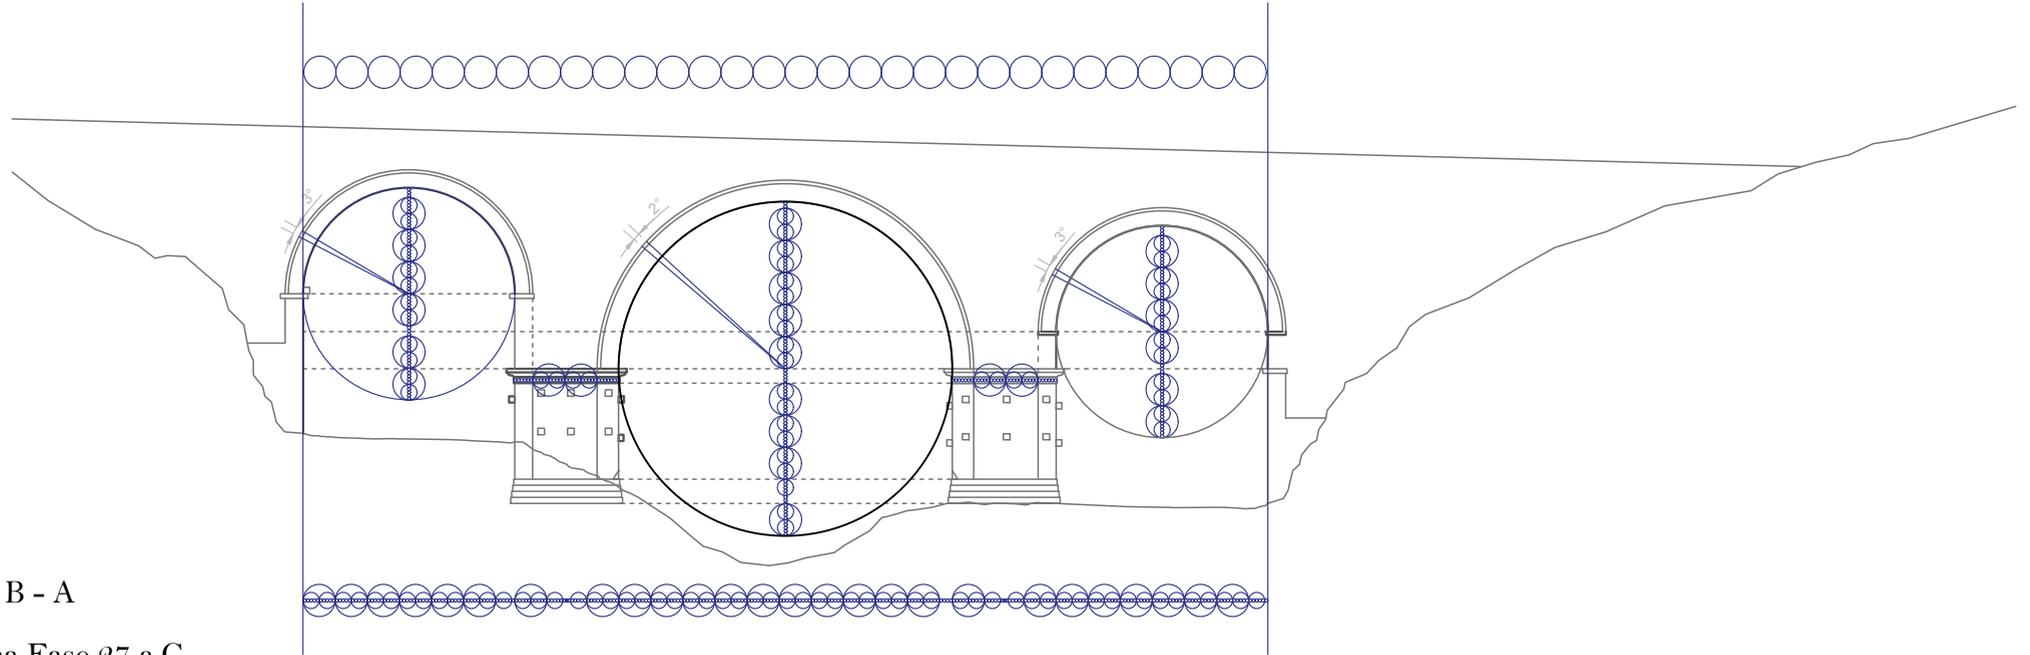

A - B - A

Prima Fase 27 a.C.
Ipotesi ricostruttiva

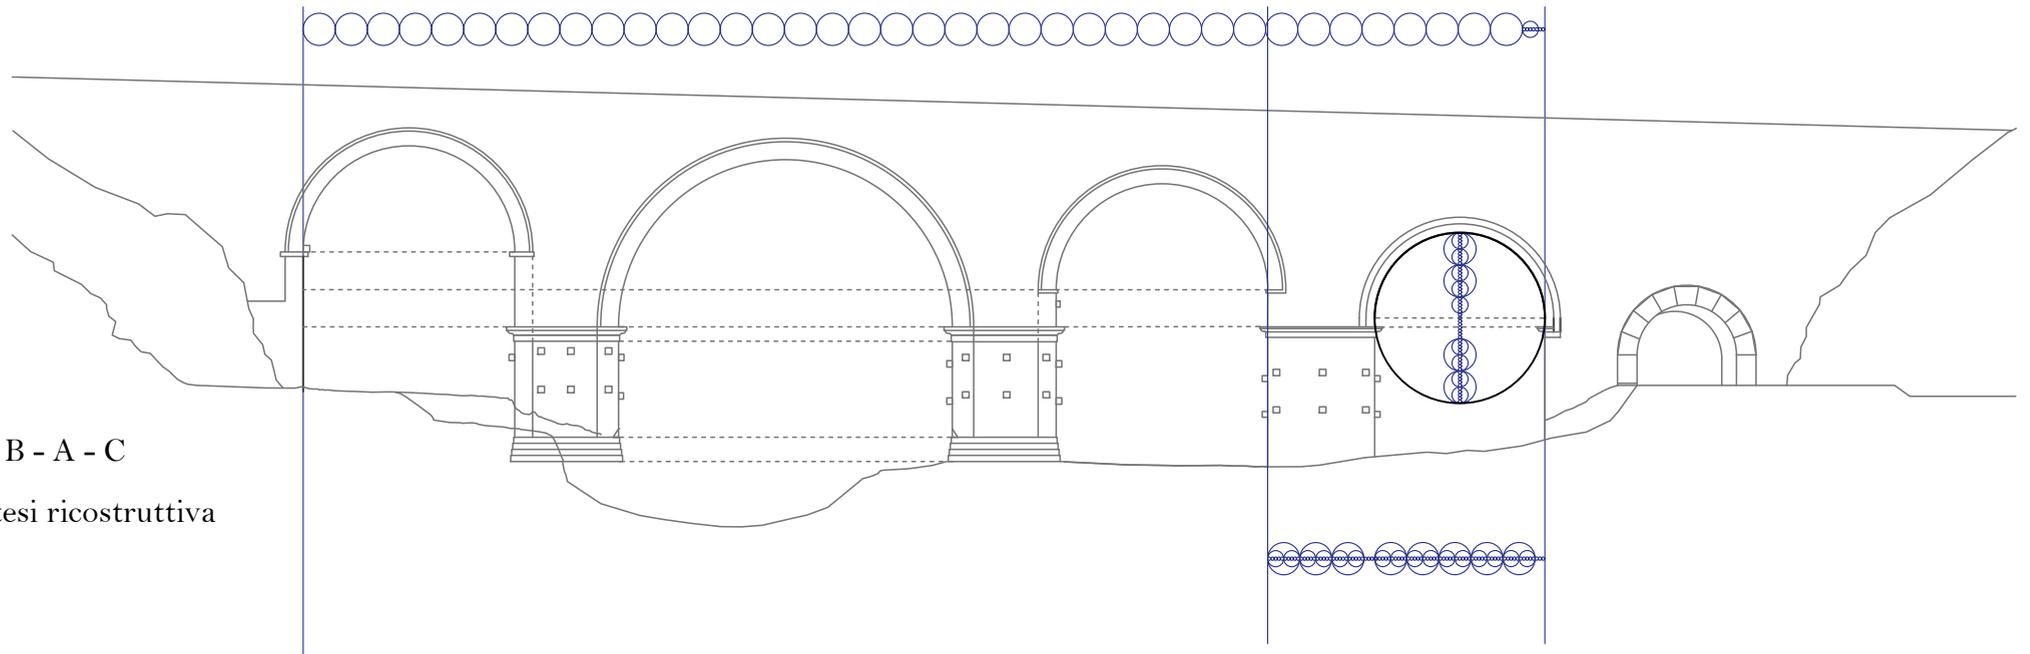

A - B - A - C


Ipotesi ricostruttiva

1 Piede Romano .


10 Piedi Romani



PONTE DI ALCONETAR - ARCHITETTONICO / PROSPETTI

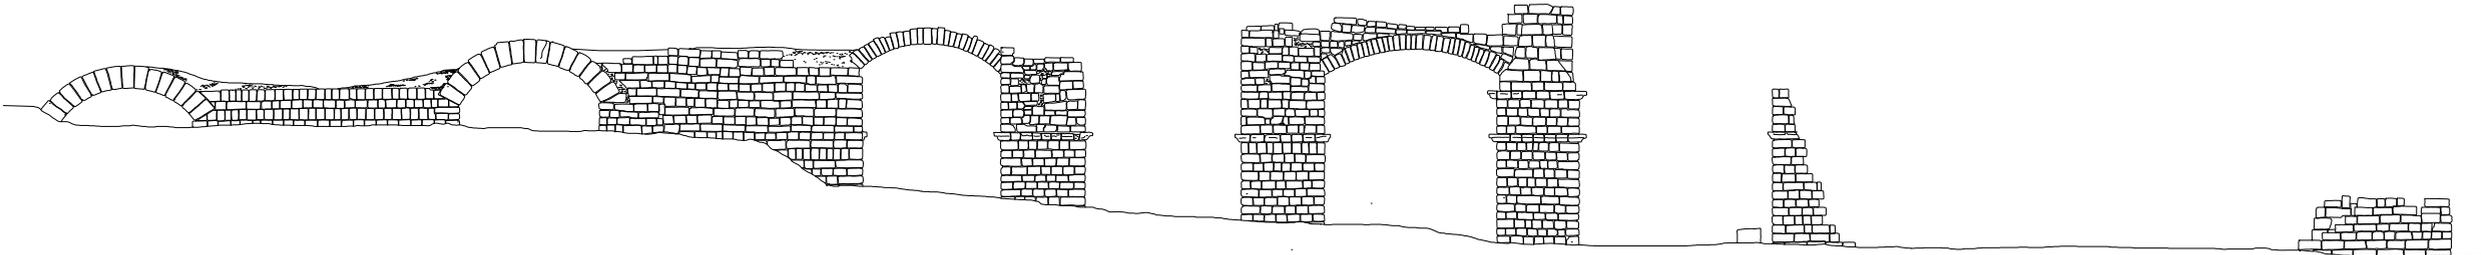


PROSPETTO NORD


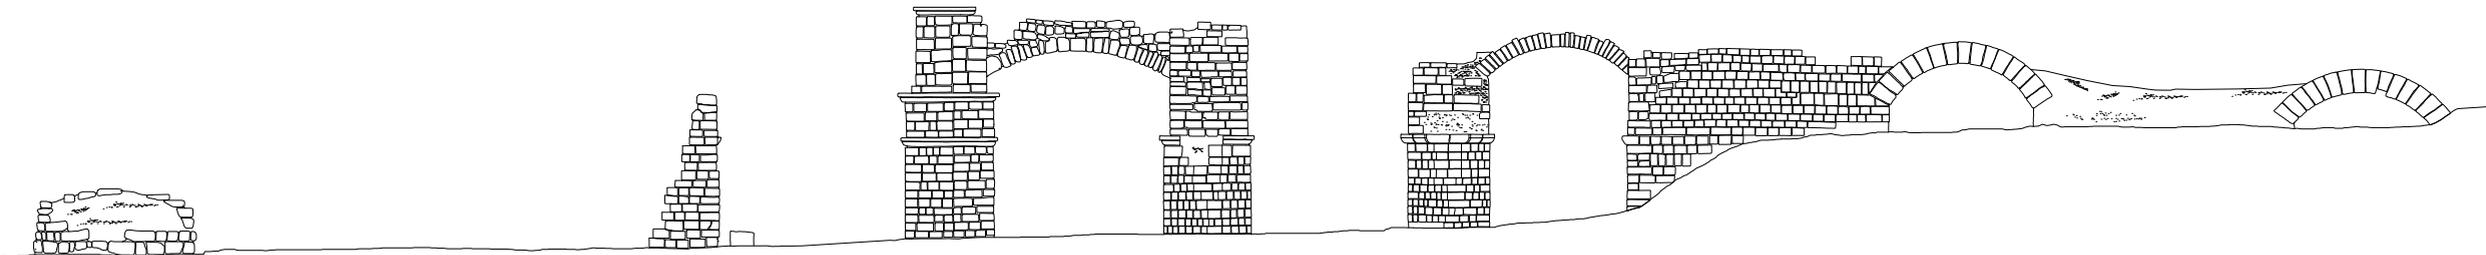


PROSPETTO SUD


Elaborato Grafico di Carlo Inglese

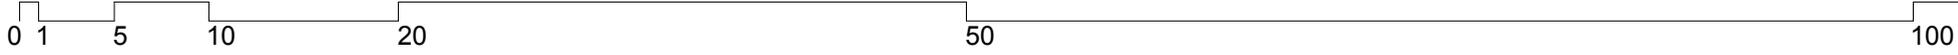


PONTE DI ALCONETAR - GEOMETRICO / PIANTA / PROSPETTI

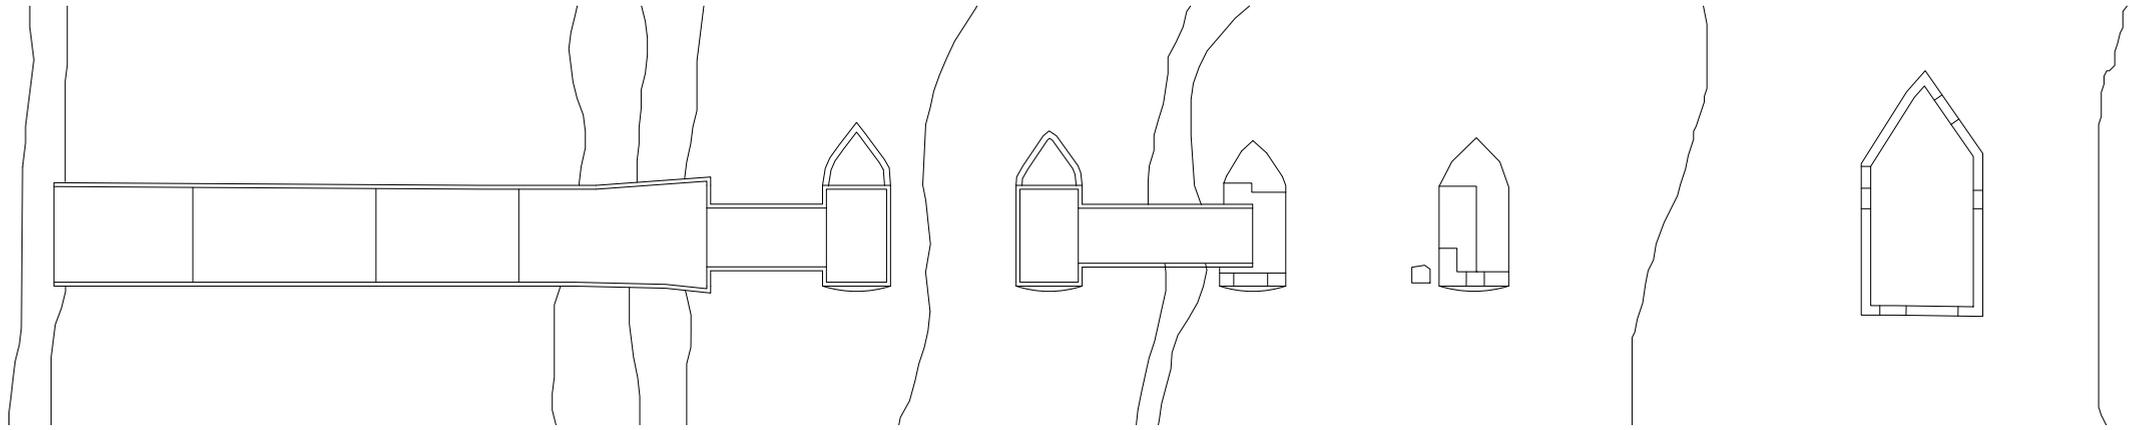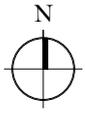


PIANTA

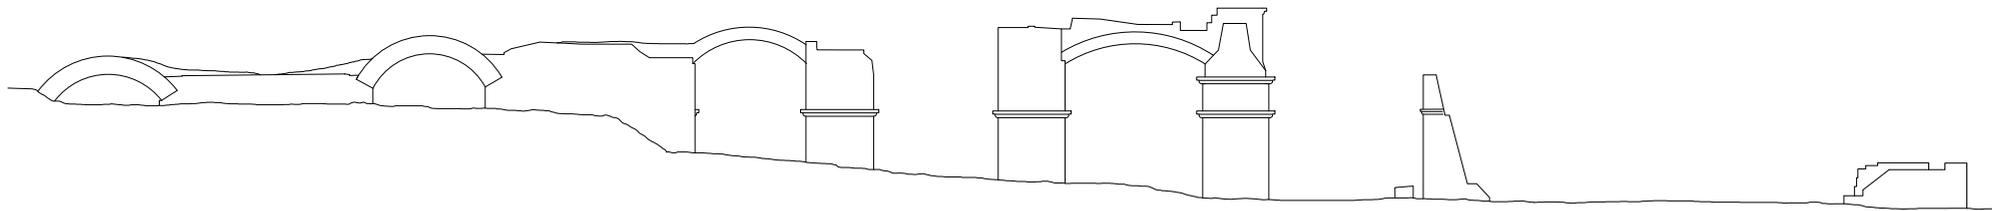


PROSPETTO NORD

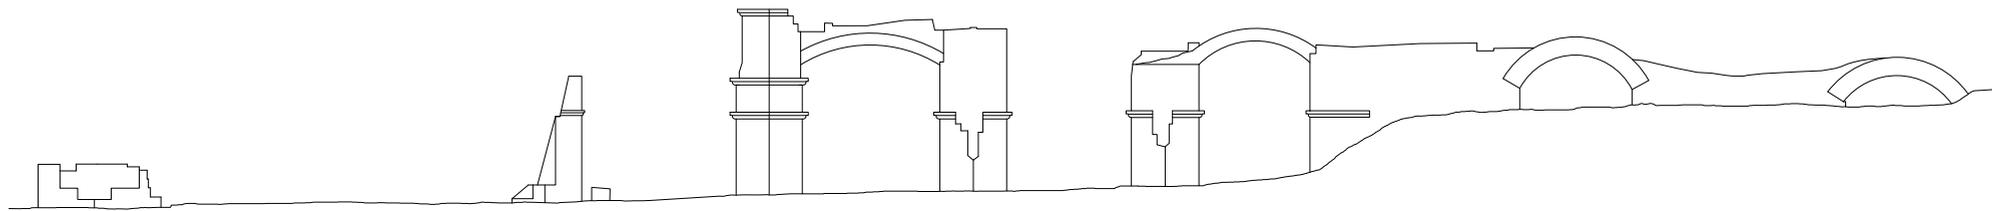

PROSPETTO SUD

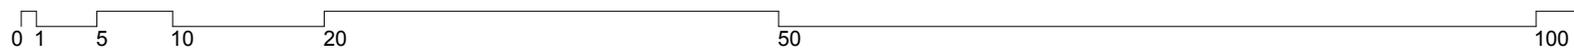


PONTE DI ALCONETAR - ANALISI GEOMETRICO PROPORZIONALE / PROSPETTO

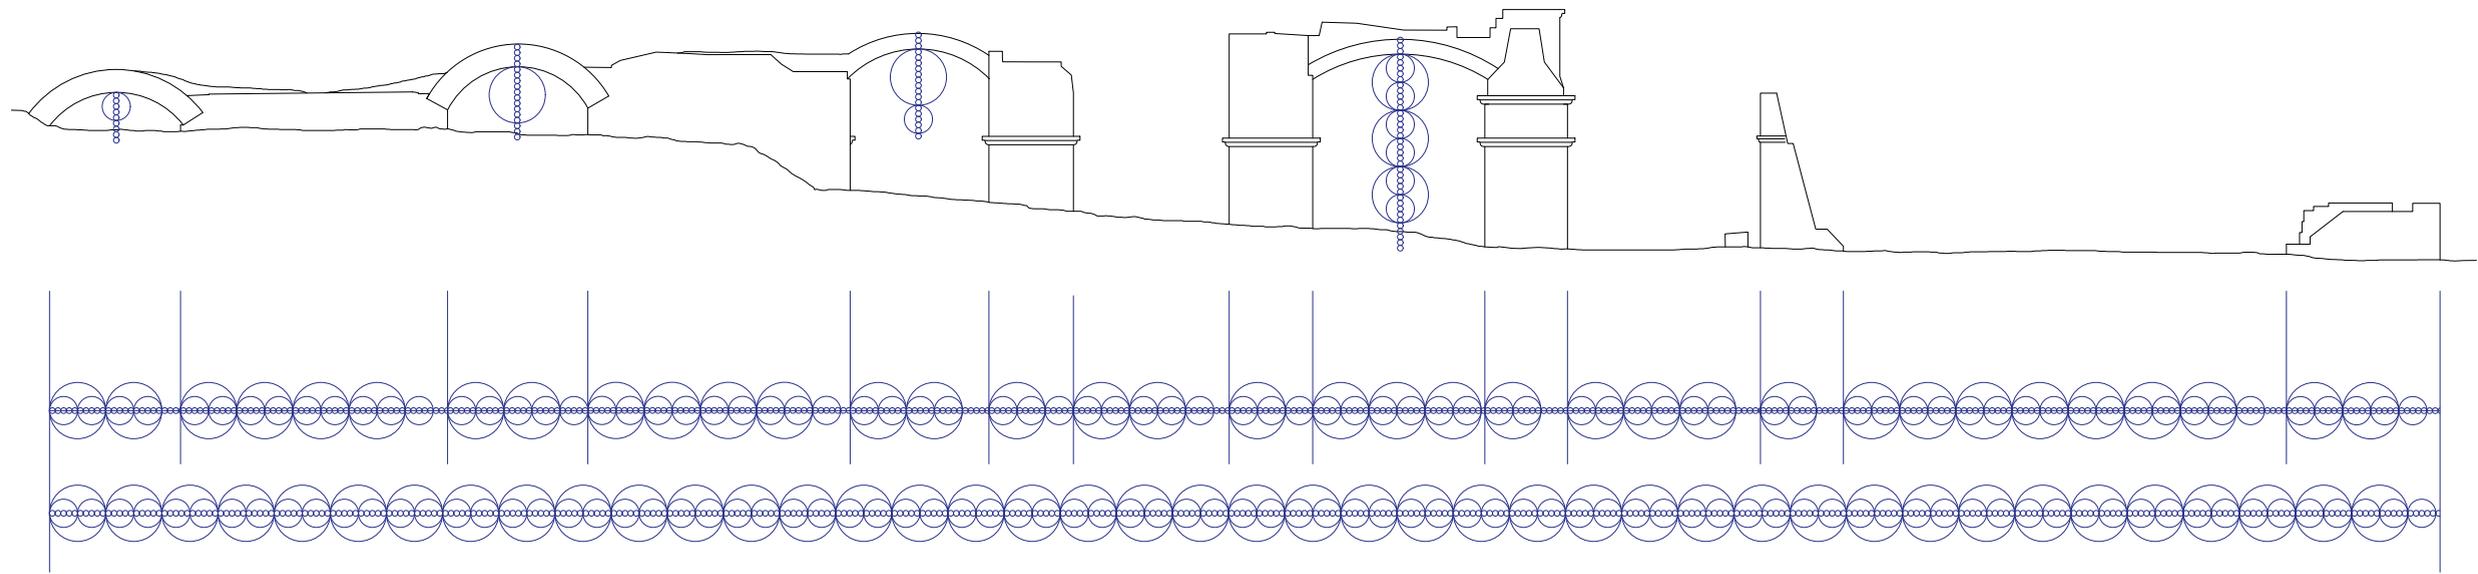

PROSPETTO NORD


1 Piede Romano ◦

10 Piedi Romani 

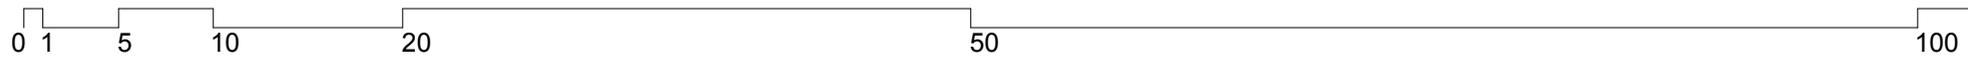


Elaborato Grafico di Carlo Inglese

PONTE DI ALCANTARA - ARCHITETTONICO / PROSPETTI

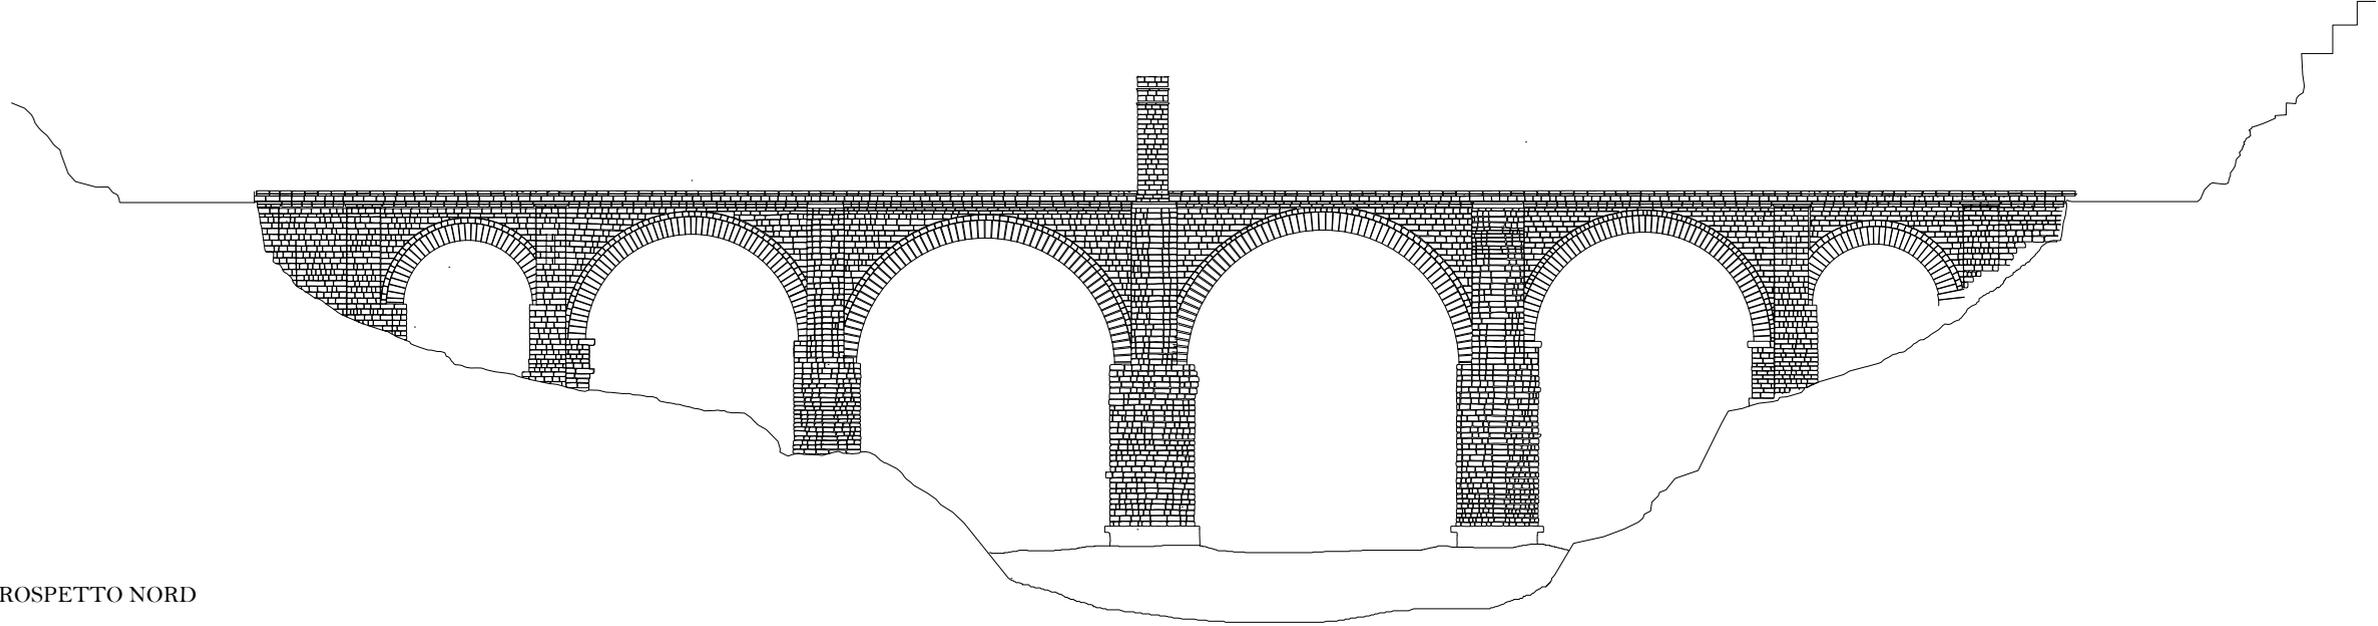

PROSPETTO NORD

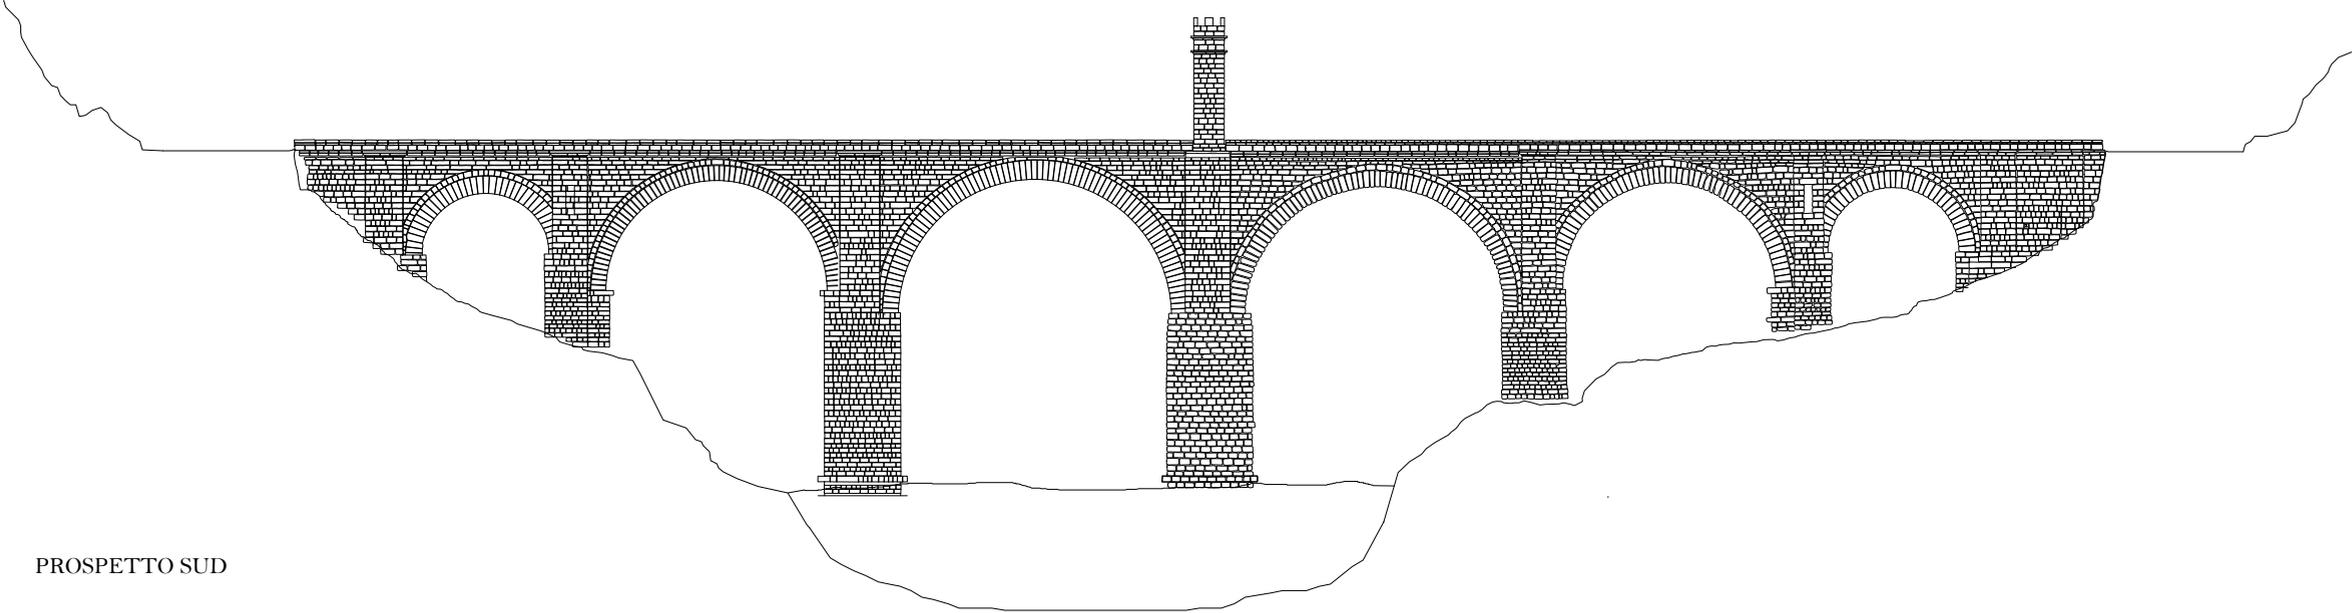


PROSPETTO SUD


Elaborato Grafico di Carlo Inglese




PONTE DI ALCANTARA - GEOMETRICO / PIANTA / PROSPETTI

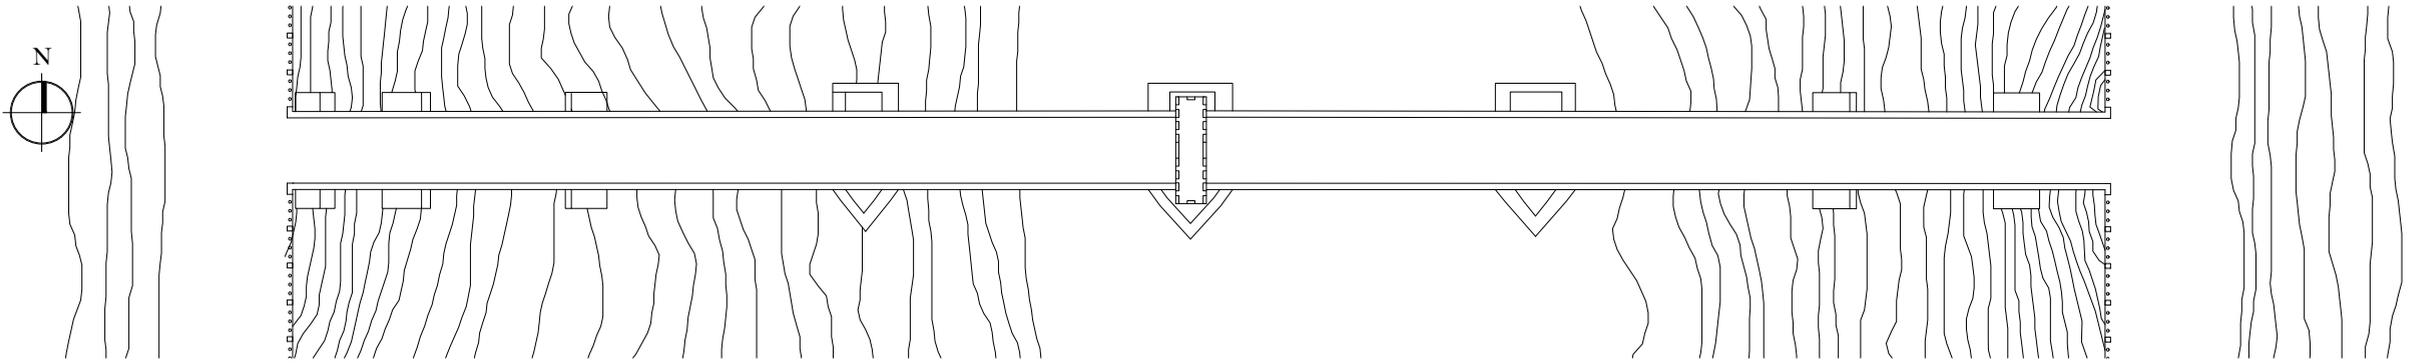

PIANTA

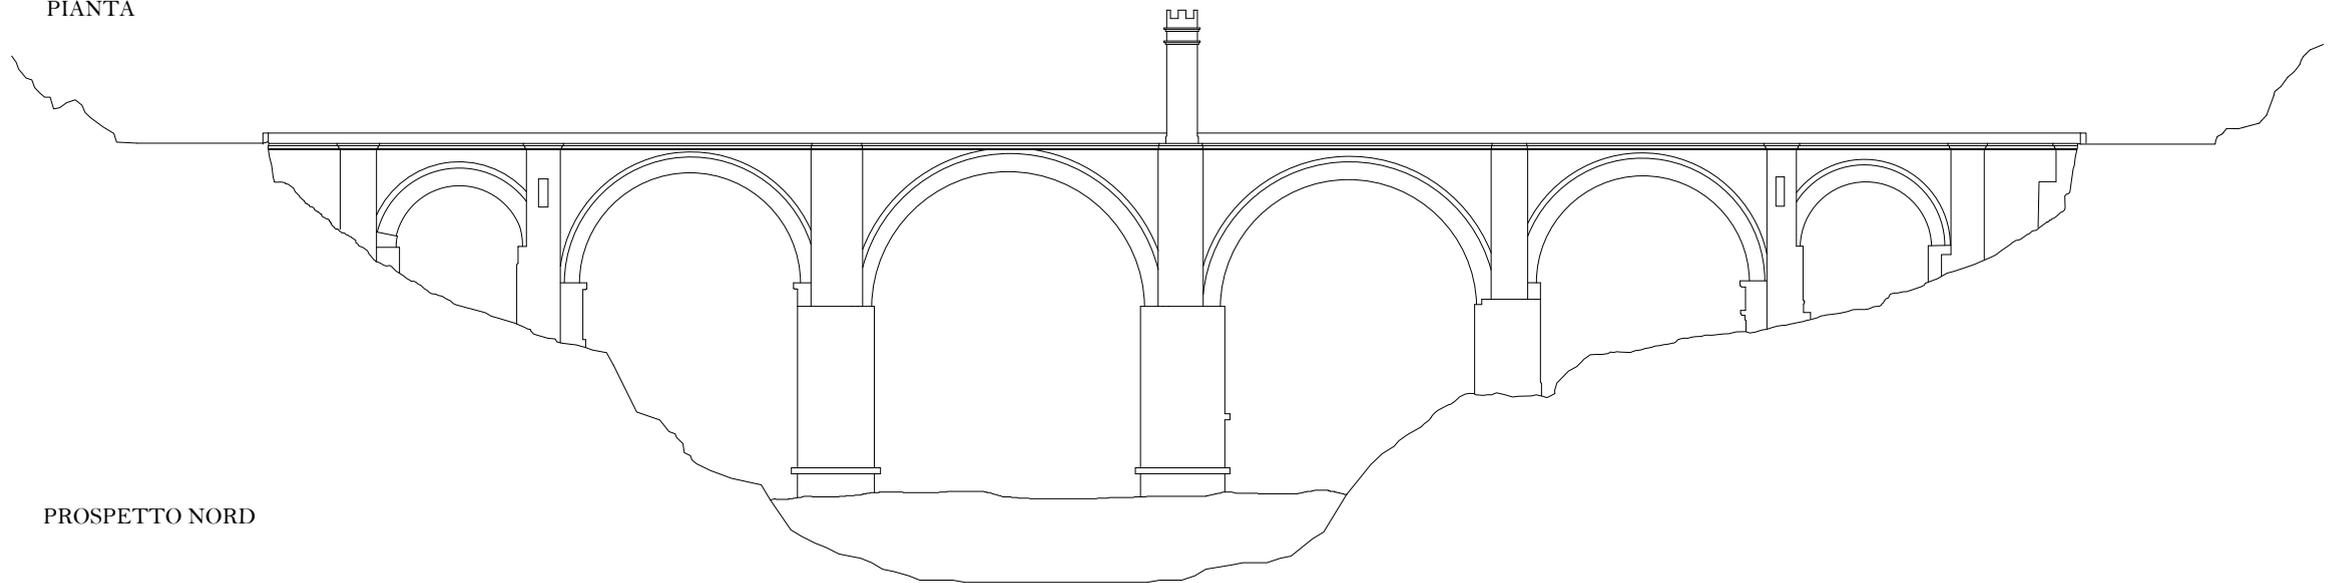

PROSPETTO NORD

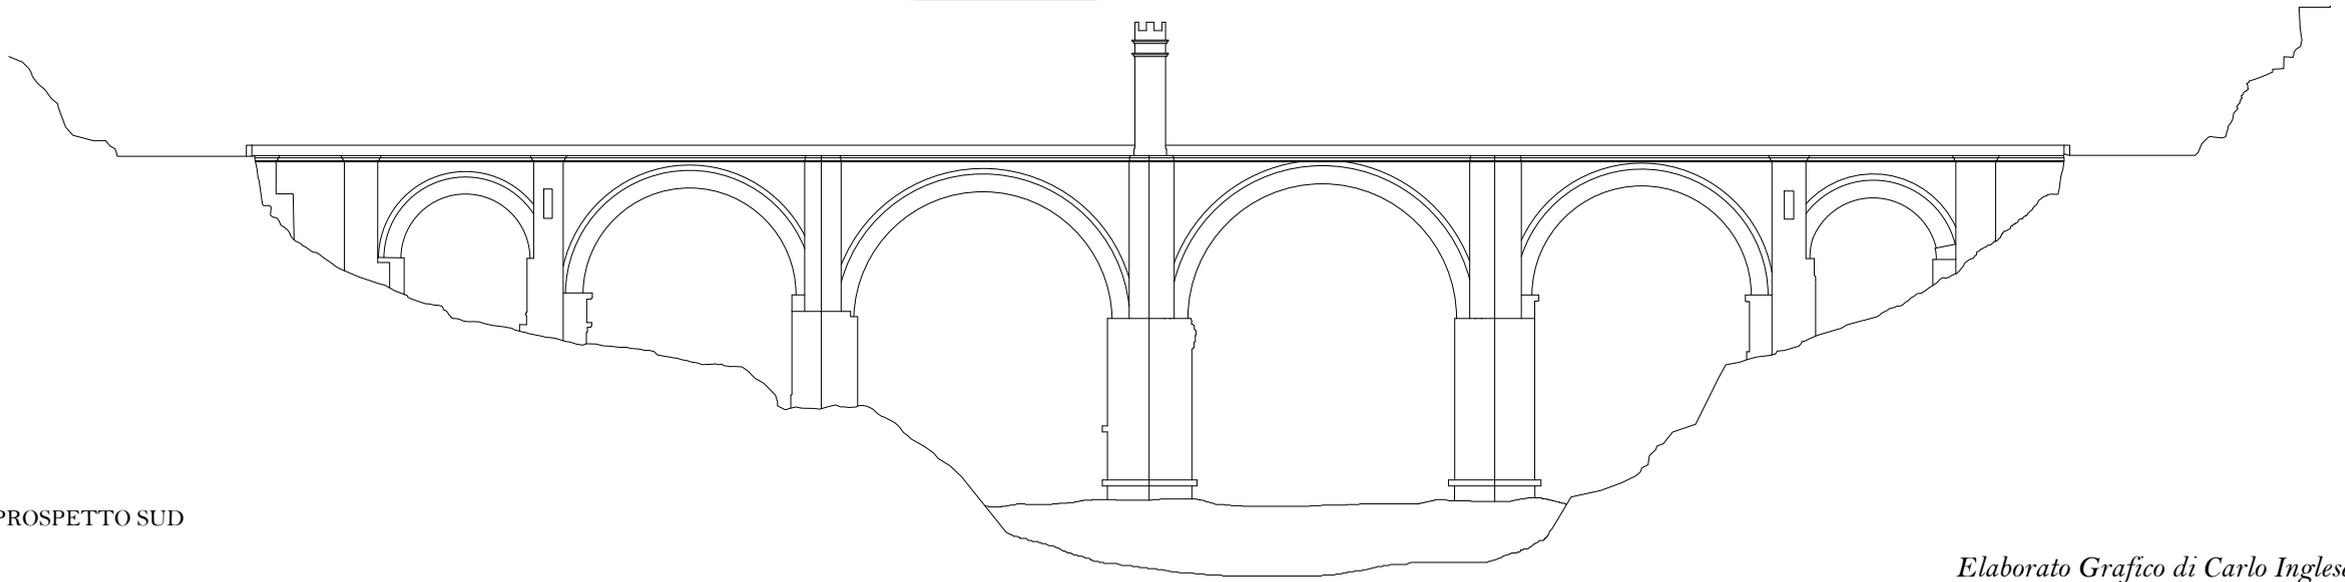


PROSPETTO SUD



Elaborato Grafico di Carlo Inglese

PONTE DI ALCANTARA - ANALISI GEOMETRICO PROPORZIONALE / PROSPETTO

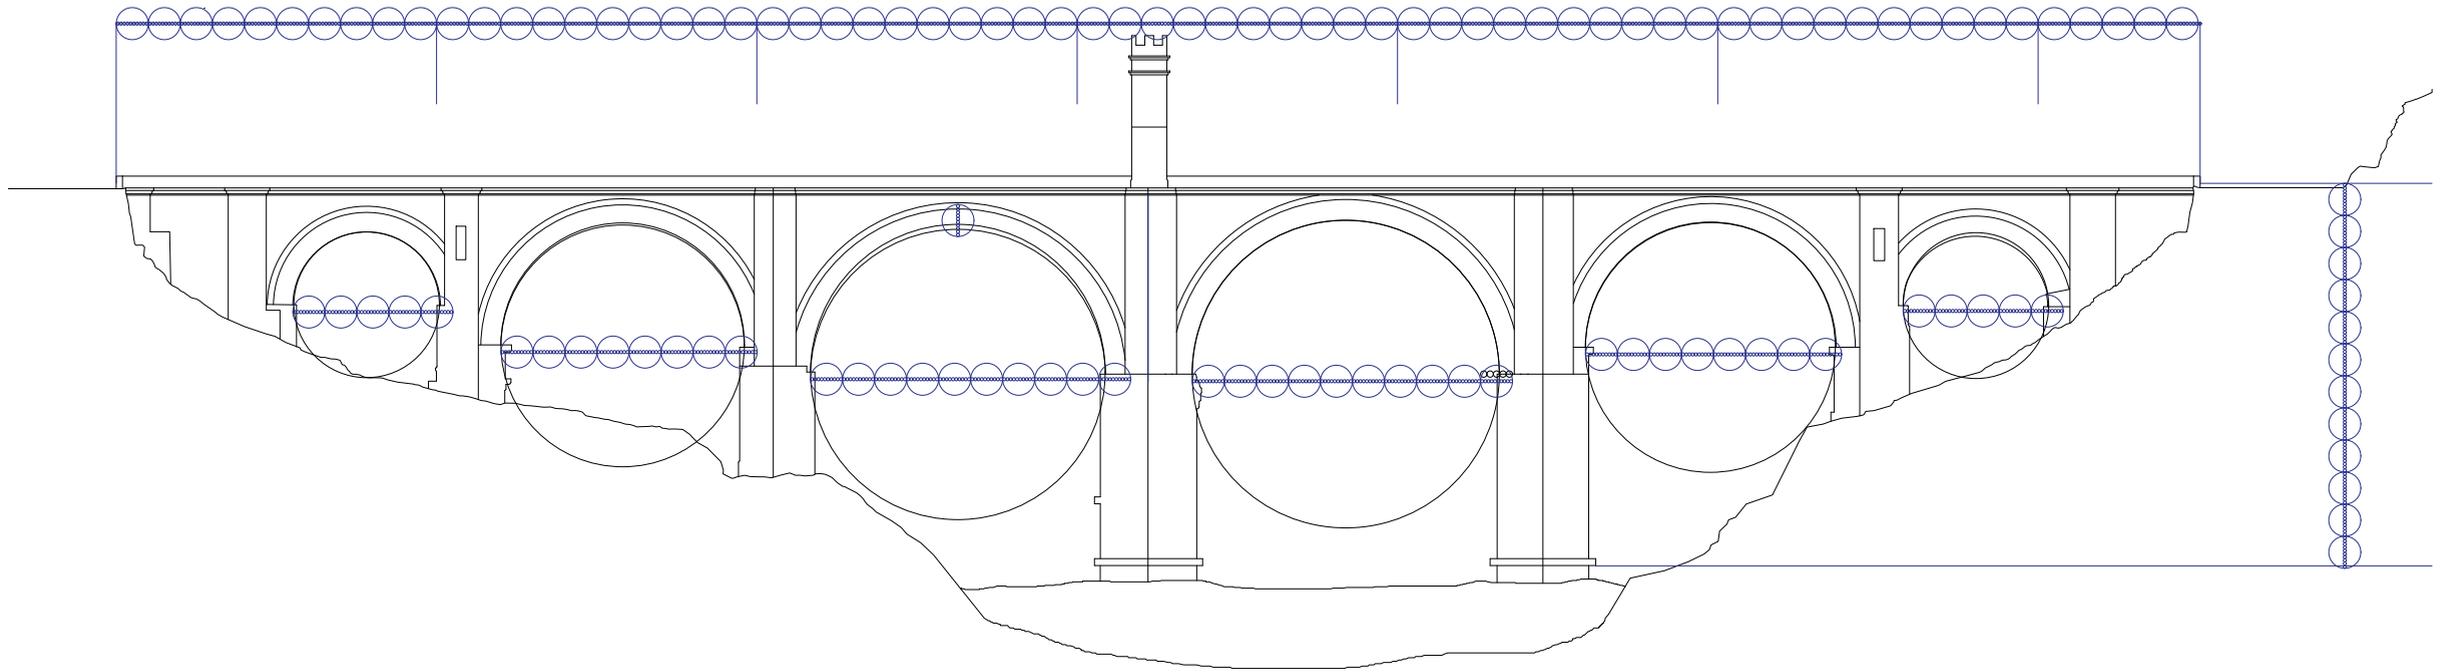

1 Piede Romano ·

10 Piedi Romani ⊖



Elaborato Grafico di Carlo Inglese